



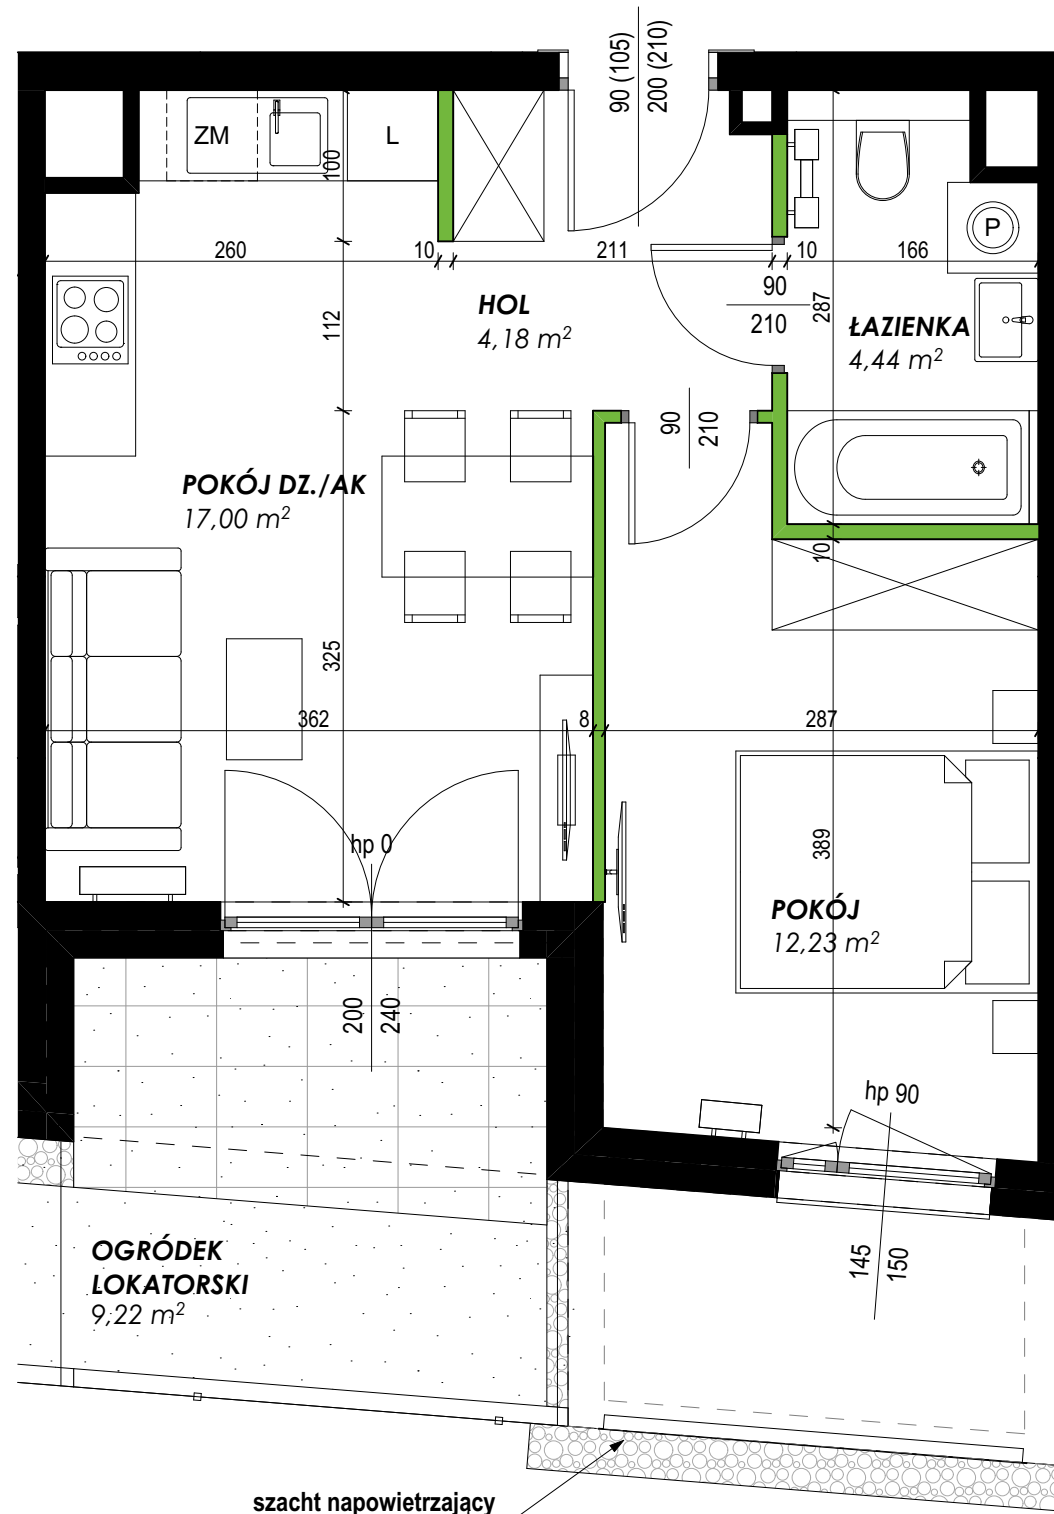

OZNACZENIA: ściany stałe ściany rozbiegające grzejnik

UL. JEŹDZIECKA 30 WARSZAWA-WESOŁA

MIESZKANIE NR 2
parter
liczba pokoi **2**

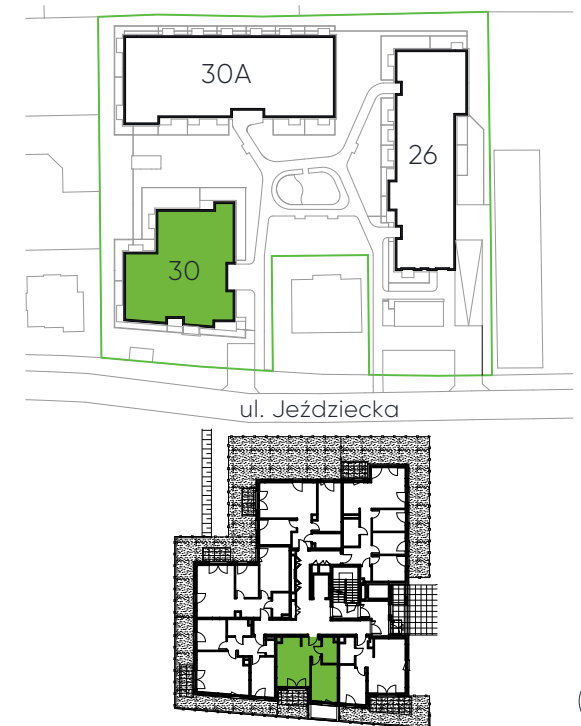

POWIERZCHNIA UŻYTKOWA:		37,85 m ²
1	HOL	4,18 m ²
2	ŁAZIENKA	4,44 m ²
3	POKÓJ DZ./AK	17,00 m ²
4	POKÓJ	12,23 m ²
OGRÓDEK LOKATORSKI		9,22 m ²

Wysokość mieszkania wynosi ok. 265 cm.

Powierzchnia użytkowa lokalu została określona w oparciu o Rozporządzenie z dnia 11 września 2020 r. w sprawie szczegółowego zakresu i formy projektu budowlanego (Dz. U. 2022 poz. 1679) z uwzględnieniem Normy PN-ISO 9836:2022-07. Powierzchnie pomieszczeń podano na podstawie projektu budowlanego z uwzględnieniem tynków. Ostateczna powierzchnia zostanie obliczona na podstawie pomiaru powykonawczego. Przedstawiona na rzucie aranżacja ma charakter poglądowy i nie stanowi wyposażenia lokalu. Standard i wykończenie zgodnie z załącznikiem do umowy. Powyższa karta ma charakter informacyjny i nie stanowi oferty handlowej w myśl art. 66 § 1 kodeksu cywilnego.

DATA AKTUALIZACJI: 30.07.2025 r.

GREENWOOD II SP. Z O. O.
ul. H. Dembińskiego 13, 01-644 Warszawa
www.greenwoodpark.pl
e-mail: biuro@greenwoodpark.pl