
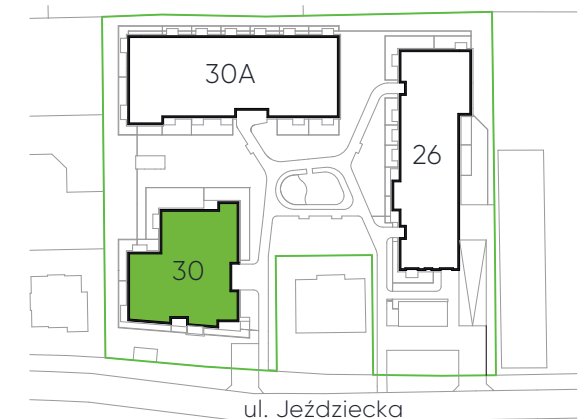


POWIERZCHNIA UŻYTKOWA:		80,49 m ²
1	HOL	14,18 m ²
2	ŁAZIENKA	4,44 m ²
3	POKÓJ DZ.	23,50 m ²
4	KUCHNIA	12,52 m ²
5	POKÓJ	12,23 m ²
6	POKÓJ	11,63 m ²
7	WC	1,99 m ²
TARAS		14,64 m ²
BALKON		3,88 m ²

Wysokość mieszkania wynosi ok. 265 cm.

Powierzchnia użytkowa lokalu została określona w oparciu o Rozporządzenie z dnia 11 września 2020 r. w sprawie szczegółowego zakresu i formy projektu budowlanego (Dz. U. 2022 poz. 1679) z uwzględnieniem Normy PN-ISO 9836:2022-07. Powierzchnie pomieszczeń podano na podstawie projektu budowlanego z uwzględnieniem tynków. Ostateczna powierzchnia zostanie obliczona na podstawie pomiaru powykonawczego. Przedstawiona na rzucie aranżacja ma charakter poglądowy i nie stanowi wyposażenia lokalu. Standard i wykończenie zgodnie z załącznikiem do umowy. Powyższa karta ma charakter informacyjny i nie stanowi oferty handlowej w myśl art. 66 § 1 kodeksu cywilnego.

DATA AKTUALIZACJI: 30.07.2025 r.

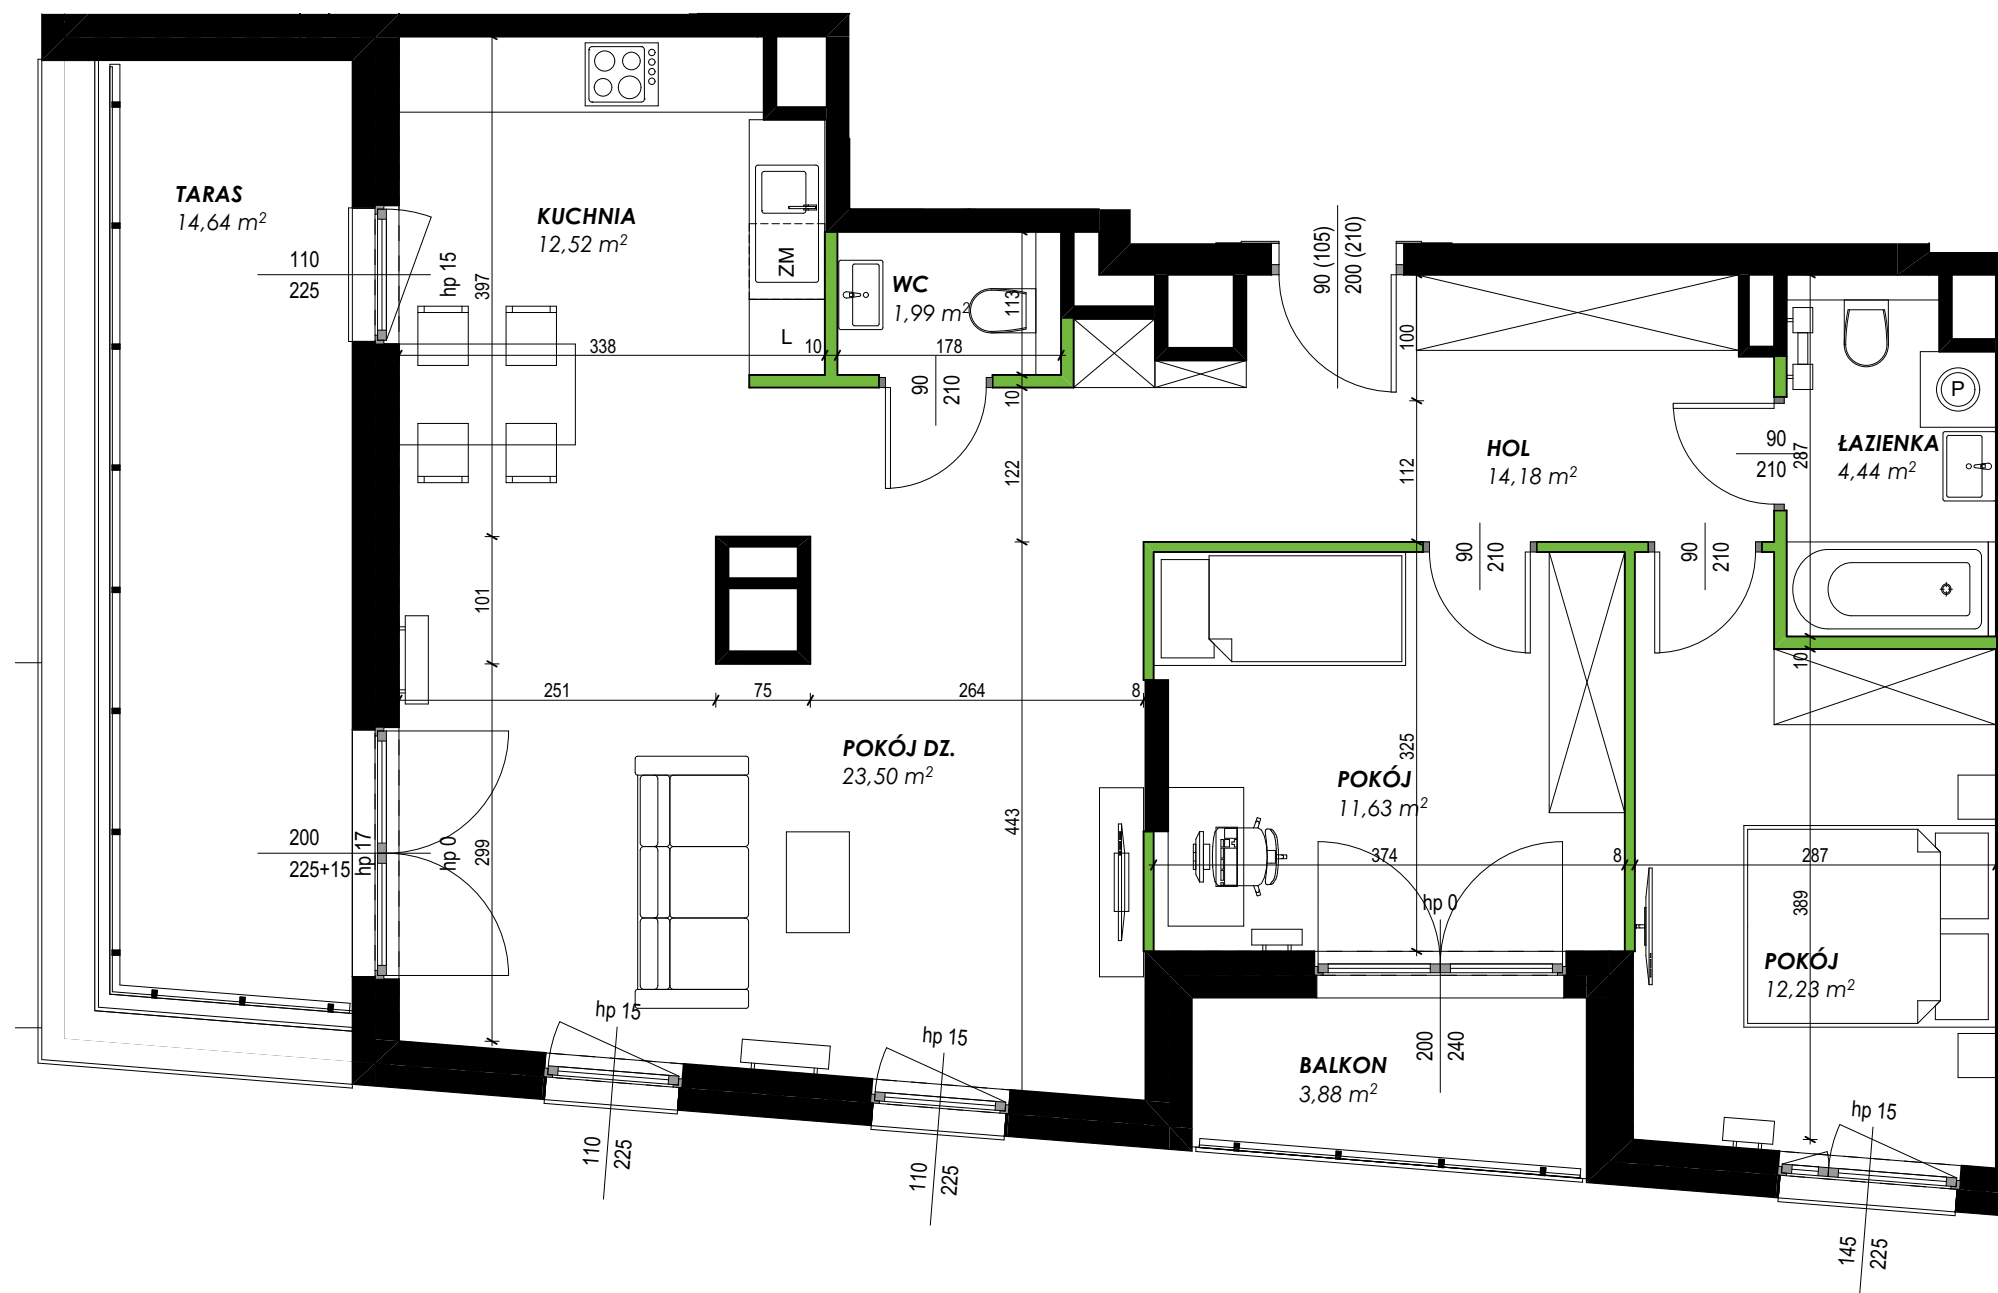

OZNACZENIA: ściany stałe ściany rozbiegające grzejnik

GREENWOOD II SP. Z O. O.

ul. H. Dembińskiego 13, 01-644 Warszawa

www.greenwoodpark.pl

e-mail: biuro@greenwoodpark.pl