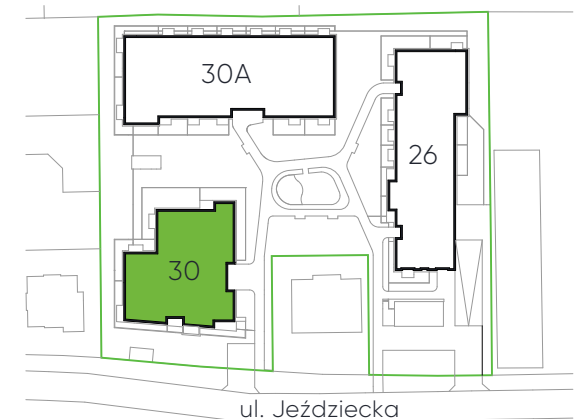
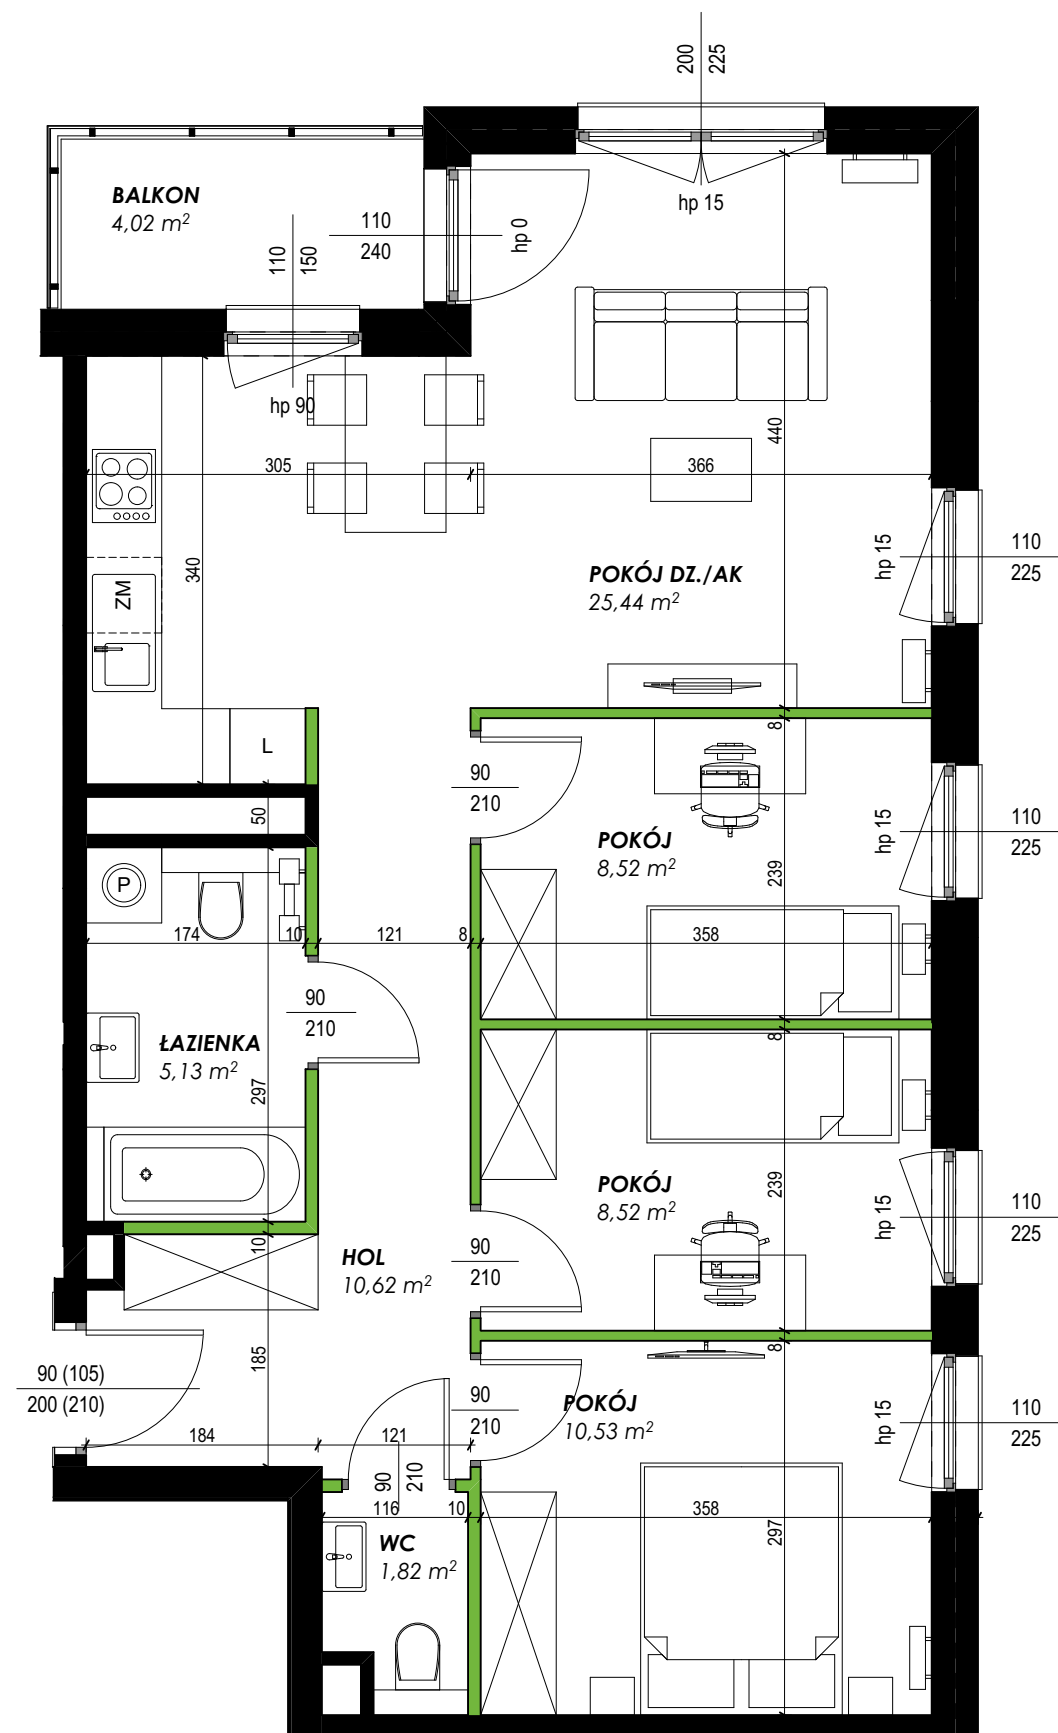


POWIERZCHNIA UŻYTKOWA:		70,58 m ²
1	HOL	10,62 m ²
2	ŁAZIENKA	5,13 m ²
3	POKÓJ DZ./AK	25,44 m ²
4	POKÓJ	10,53 m ²
5	POKÓJ	8,52 m ²
6	POKÓJ	8,52 m ²
7	WC	1,82 m ²
BALKON		4,02 m ²

Wysokość mieszkania wynosi ok. 265 cm.

Powierzchnia użytkowa lokalu została określona w oparciu o Rozporządzenie z dnia 11 września 2020 r. w sprawie szczegółowego zakresu i formy projektu budowlanego (Dz. U. 2022 poz. 1679) z uwzględnieniem Normy PN-ISO 9836:2022-07. Powierzchnie pomieszczeń podano na podstawie projektu budowlanego z uwzględnieniem tynków. Ostateczna powierzchnia zostanie obliczona na podstawie pomiaru powykonawczego. Przedstawiona na rzucie aranżacja ma charakter poglądowy i nie stanowi wyposażenia lokalu. Standard i wykończenie zgodnie z załącznikiem do umowy. Powyższa karta ma charakter informacyjny i nie stanowi oferty handlowej w myśl art. 66 § 1 kodeksu cywilnego.

DATA AKTUALIZACJI: 30.07.2025 r.

GREENWOOD II SP. Z O. O.

ul. H. Dembińskiego 13, 01-644 Warszawa

www.greenwoodpark.pl

e-mail: biuro@greenwoodpark.pl



OZNACZENIA: ściany stałe ściany rozbiegające grzejnik