


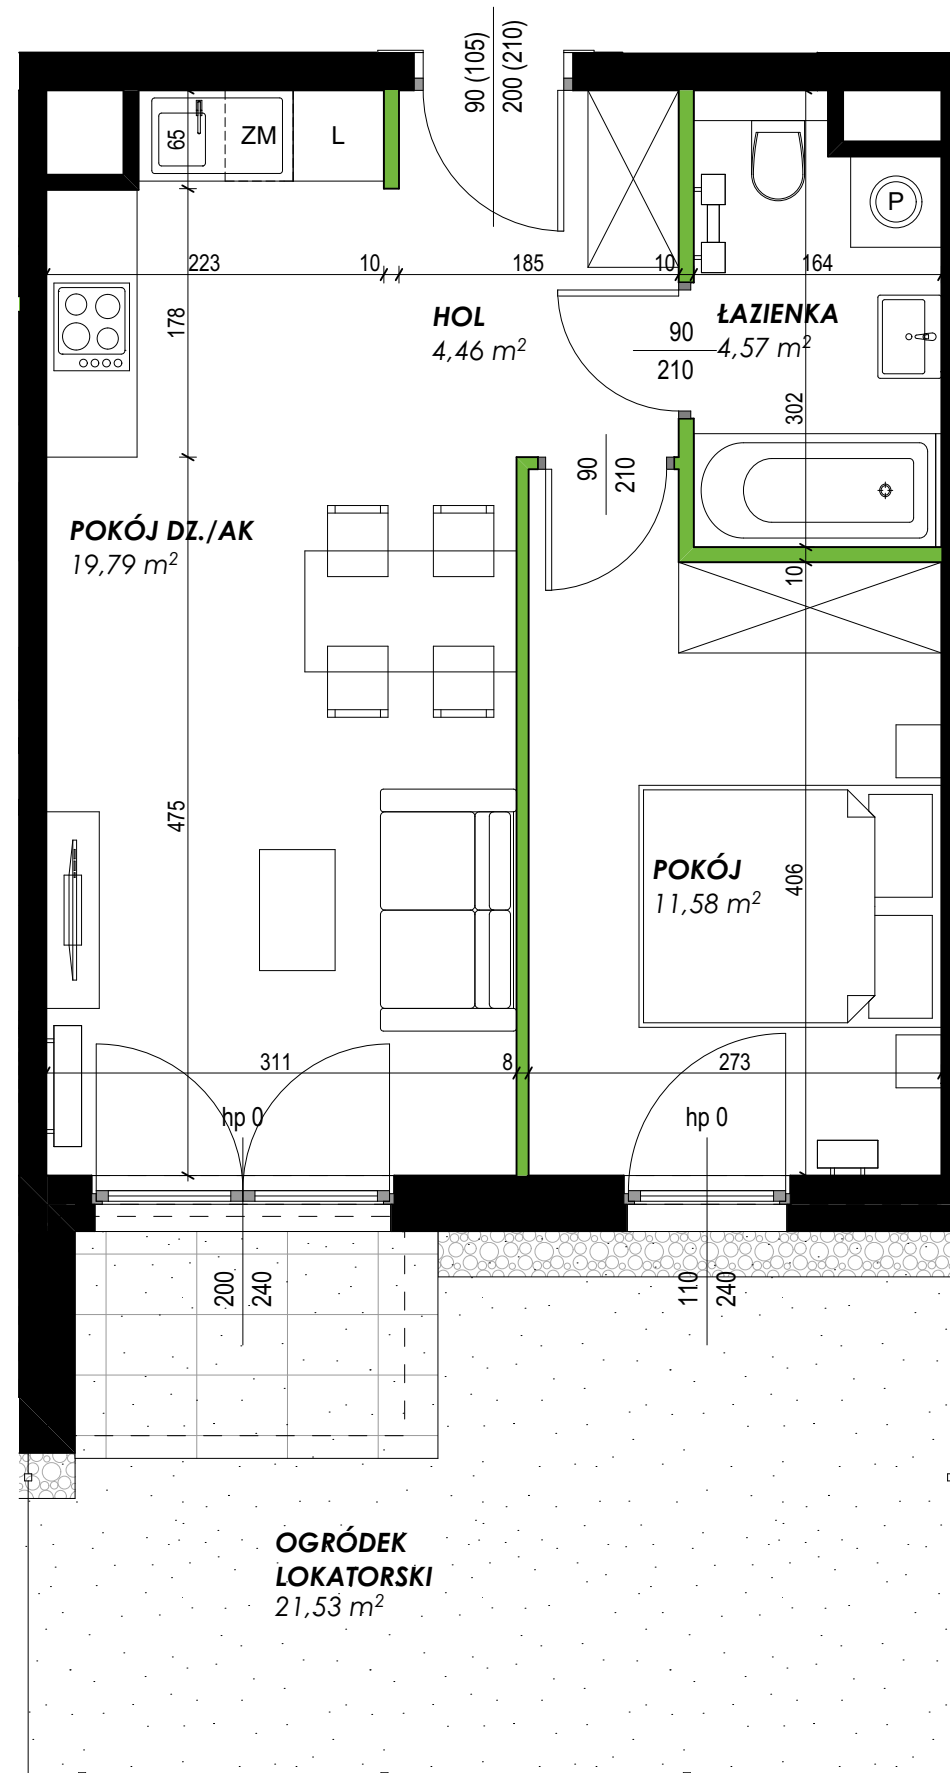

0 1 2 3 4 5m


OZNACZENIA: ściany stałe ściany rozbiegające grzejnik

UL. JEŹDZIECKA 30A WARSZAWA-WESOŁA

MIESZKANIE NR 25

parter

liczba pokoi 2

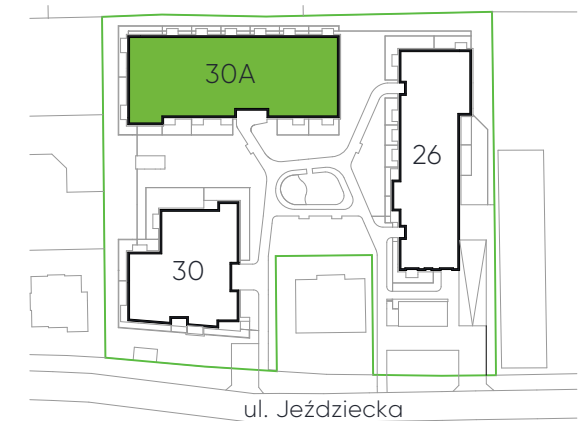

POWIERZCHNIA UŻYTKOWA:		40,40 m ²
1	HOL	4,46 m ²
2	ŁAZIENKA	4,57 m ²
3	POKÓJ DZ./AK	19,79 m ²
4	POKÓJ	11,58 m ²
OGRÓDEK LOKATORSKI		21,53 m ²

Wysokość mieszkania wynosi ok. 265 cm.

Powierzchnia użytkowa lokalu została określona w oparciu o Rozporządzenie z dnia 11 września 2020 r. w sprawie szczegółowego zakresu i formy projektu budowlanego (Dz. U. 2022 poz. 1679) z uwzględnieniem Normy PN-ISO 9836:2022-07. Powierzchnie pomieszczeń podano na podstawie projektu budowlanego z uwzględnieniem tynków. Ostateczna powierzchnia zostanie obliczona na podstawie pomiaru powykonawczego. Przedstawiona na rzucie aranżacja ma charakter poglądowy i nie stanowi wyposażenia lokalu. Standard i wykończenie zgodnie z załącznikiem do umowy. Powyższa karta ma charakter informacyjny i nie stanowi oferty handlowej w myśl art. 66 § 1 kodeksu cywilnego.

DATA AKTUALIZACJI: 30.07.2025 r.

GREENWOOD II SP. Z O. O.

ul. H. Dembińskiego 13, 01-644 Warszawa

www.greenwoodpark.pl

e-mail: biuro@greenwoodpark.pl