



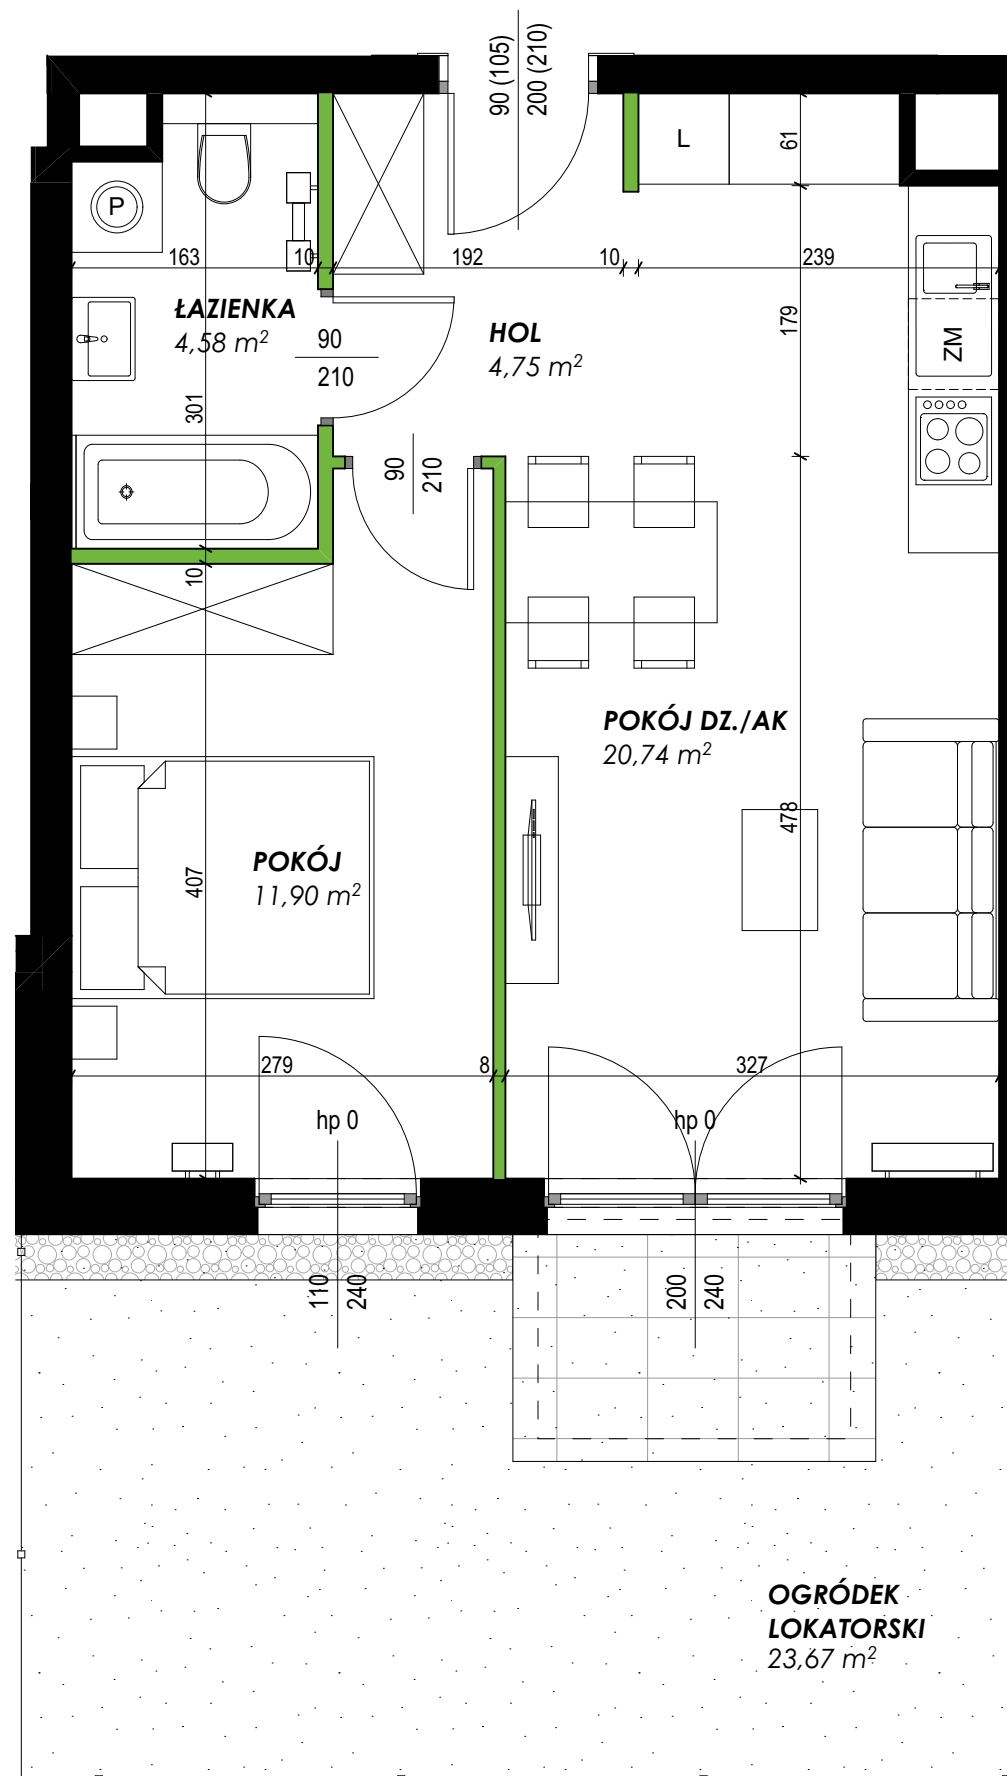


UL. JEŹDZIECKA 30A WARSZAWA-WESOŁA

MIESZKANIE NR **35**

parter

liczba pokoi **2**

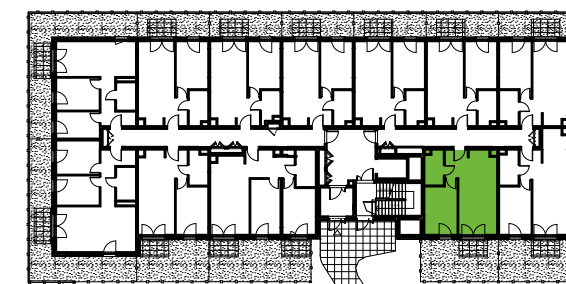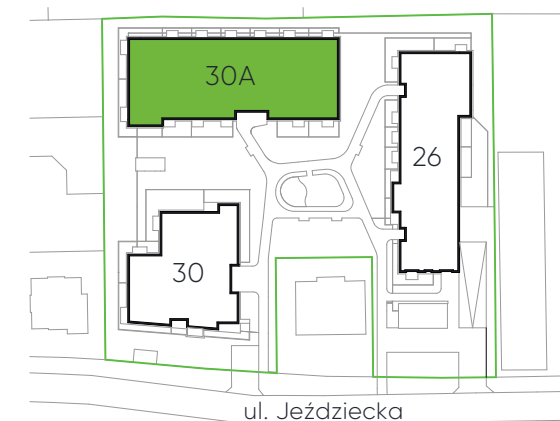

POWIERZCHNIA UŻYTKOWA: **41,97 m²**

1	HOL	4,75 m ²
2	ŁAZIENKA	4,58 m ²
3	POKÓJ DZ./AK	20,74 m ²
4	POKÓJ	11,90 m ²

OGRÓDEK LOKATORSKI **23,67 m²**

Wysokość mieszkania wynosi ok. 265 cm.

Powierzchnia użytkowa lokalu została określona w oparciu o Rozporządzenie z dnia 11 września 2020 r. w sprawie szczegółowego zakresu i formy projektu budowlanego (Dz. U. 2022 poz. 1679) z uwzględnieniem Normy PN-ISO 9836:2022-07. Powierzchnie pomieszczeń podano na podstawie projektu budowlanego z uwzględnieniem tynków. Ostateczna powierzchnia zostanie obliczona na podstawie pomiaru powykonawczego. Przedstawiona na rzucie aranżacja ma charakter poglądowy i nie stanowi wyposażenia lokalu. Standard i wykończenie zgodnie z załącznikiem do umowy. Powyższa karta ma charakter informacyjny i nie stanowi oferty handlowej w myśl art. 66 § 1 kodeksu cywilnego.

DATA AKTUALIZACJI: 30.07.2025 r.

GREENWOOD II SP. Z O. O.

ul. H. Dembińskiego 13, 01-644 Warszawa

www.greenwoodpark.pl

e-mail: biuro@greenwoodpark.pl



0 1 2 3 4 5m

OZNACZENIA: ściany stałe ściany rozbiegające grzejnik