


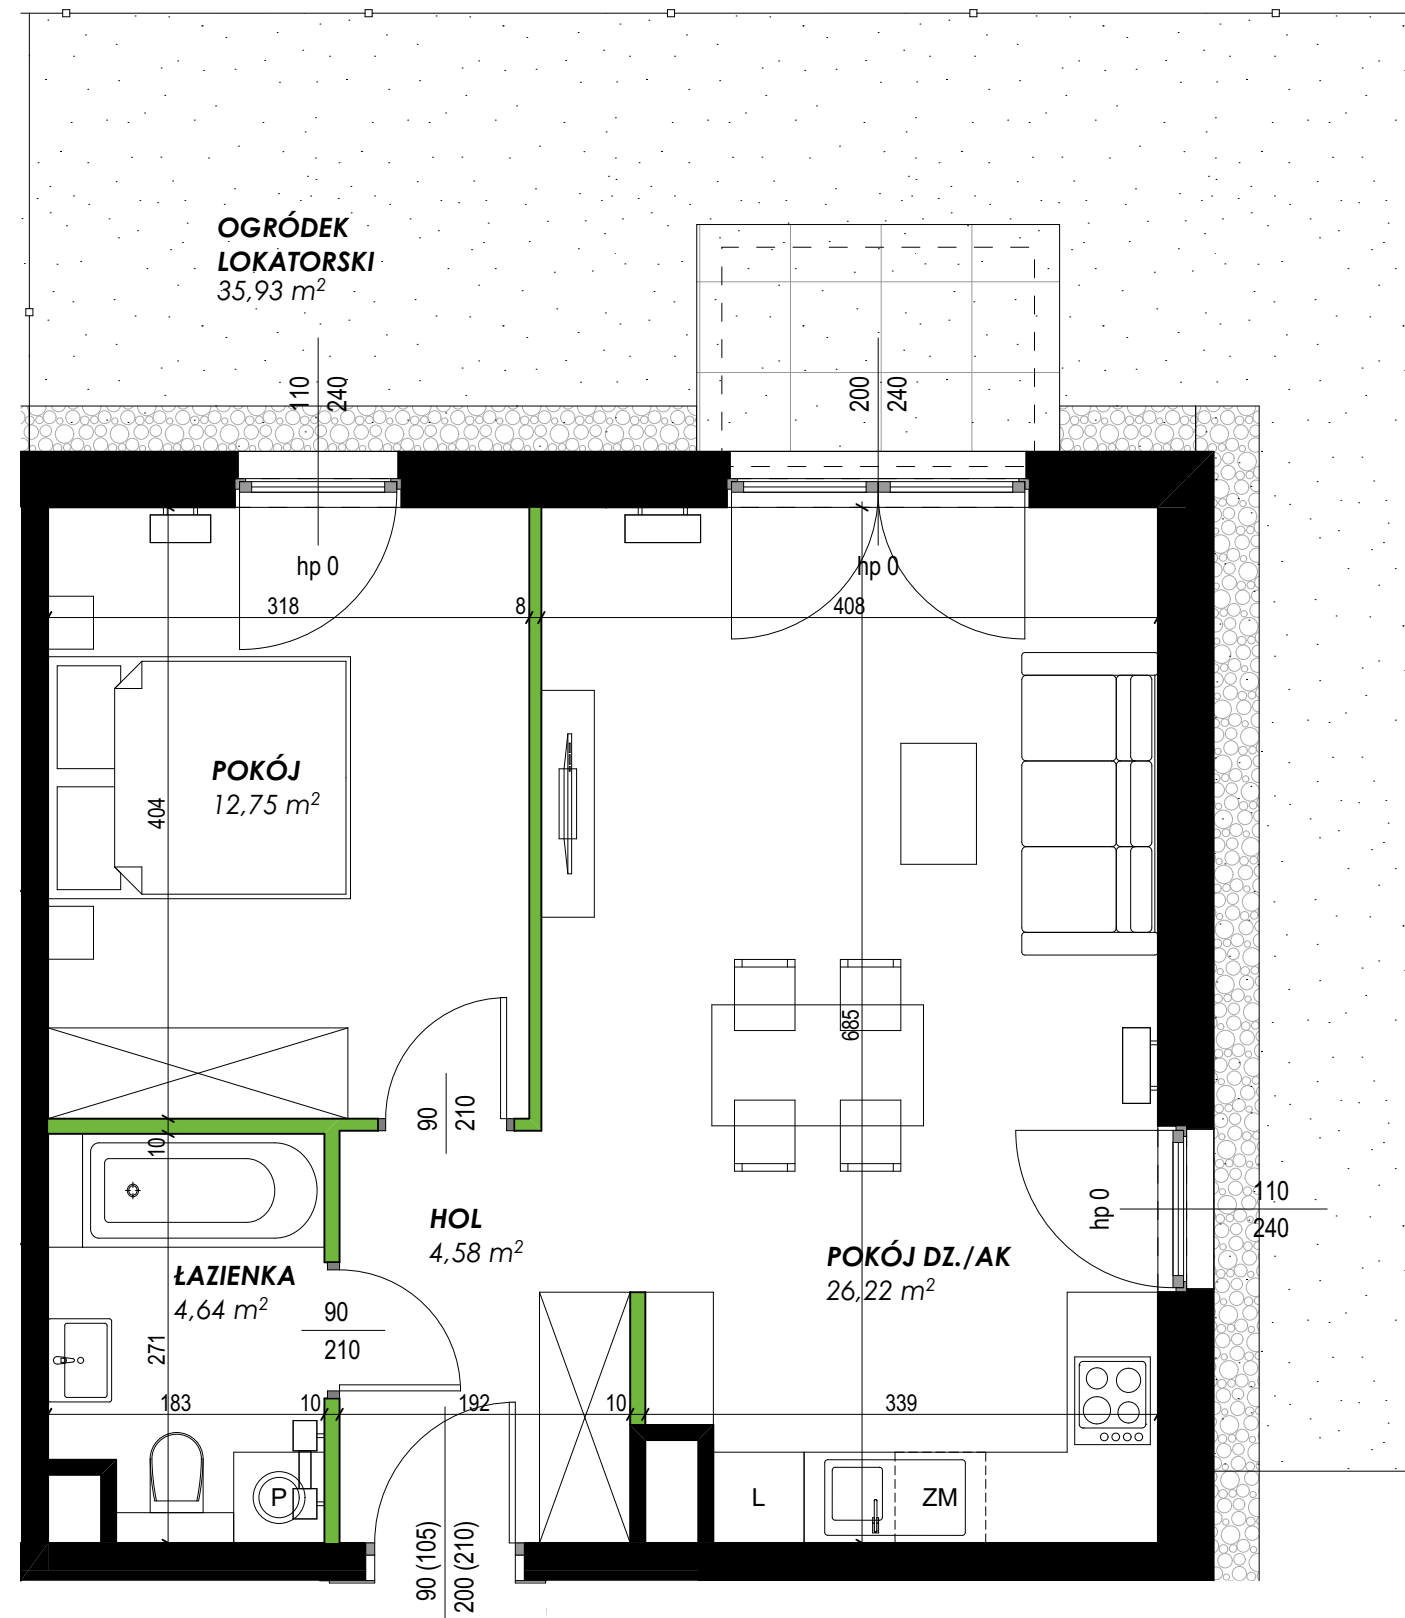

POWIERZCHNIA UŻYTKOWA:		48,19 m ²
1	HOL	4,58 m ²
2	ŁAZIENKA	4,64 m ²
3	POKÓJ DZ./AK	26,22 m ²
4	POKÓJ	12,75 m ²
OGRÓDEK LOKATORSKI		35,93 m ²

Wysokość mieszkania wynosi ok. 265 cm.

Powierzchnia użytkowa lokalu została określona w oparciu o Rozporządzenie z dnia 11 września 2020 r. w sprawie szczegółowego zakresu i formy projektu budowlanego (Dz. U. 2022 poz. 1679) z uwzględnieniem Normy PN-ISO 9836:2022-07. Powierzchnie pomieszczeń podano na podstawie projektu budowlanego z uwzględnieniem tynków. Ostateczna powierzchnia zostanie obliczona na podstawie pomiaru powykonawczego. Przedstawiona na rzucie aranżacja ma charakter poglądowy i nie stanowi wyposażenia lokalu. Standard i wykończenie zgodnie z załącznikiem do umowy. Powyższa karta ma charakter informacyjny i nie stanowi oferty handlowej w myśl art. 66 § 1 kodeksu cywilnego.

DATA AKTUALIZACJI: 30.07.2025 r.



OZNACZENIA: ściany stałe ściany rozbiegające grzejnik