


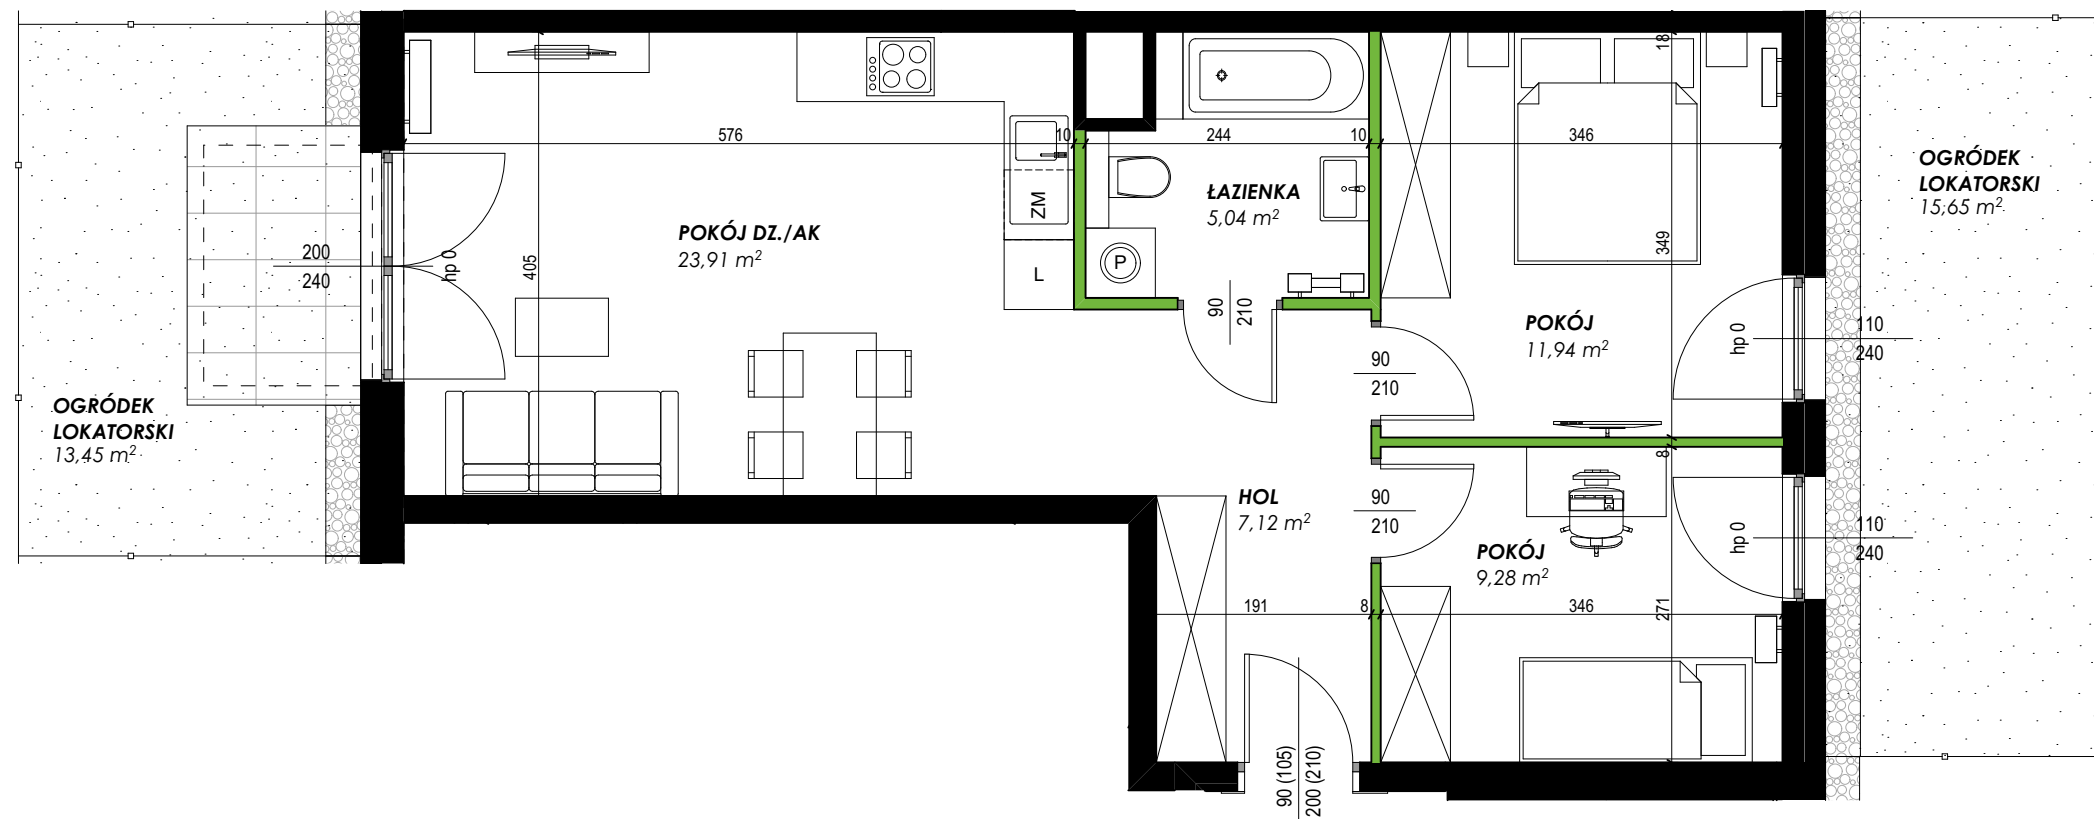

| POWIERZCHNIA UŻYTKOWA: |              | 57,29 m <sup>2</sup> |
|------------------------|--------------|----------------------|
| 1                      | HOL          | 7,12 m <sup>2</sup>  |
| 2                      | ŁAZIENKA     | 5,04 m <sup>2</sup>  |
| 3                      | POKÓJ DZ./AK | 23,91 m <sup>2</sup> |
| 4                      | POKÓJ        | 11,94 m <sup>2</sup> |
| 5                      | POKÓJ        | 9,28 m <sup>2</sup>  |
| OGRÓDEK LOKATORSKI     |              | 13,45 m <sup>2</sup> |
| OGRÓDEK LOKATORSKI     |              | 15,65 m <sup>2</sup> |

Wysokość mieszkania wynosi ok. 265 cm.

Powierzchnia użytkowa lokalu została określona w oparciu o Rozporządzenie z dnia 11 września 2020 r. w sprawie szczegółowego zakresu i formy projektu budowlanego (Dz. U. 2022 poz. 1679) z uwzględnieniem Normy PN-ISO 9836:2022-07. Powierzchnie pomieszczeń podano na podstawie projektu budowlanego z uwzględnieniem tynków. Ostateczna powierzchnia zostanie obliczona na podstawie pomiaru powykonawczego. Przedstawiona na rzucie aranżacja ma charakter poglądowy i nie stanowi wyposażenia lokalu. Standard i wykończenie zgodnie z załącznikiem do umowy. Powyższa karta ma charakter informacyjny i nie stanowi oferty handlowej w myśl art. 66 § 1 kodeksu cywilnego.

DATA AKTUALIZACJI: 30.07.2025 r.



OZNACZENIA: ściany stałe ściany rozbiegające grzejnik